


# STAVEBNÍ OBJEKTY:


- SO 01 VÝSADBA VEGETACE
- SO 02 REKULTIVACE ZEMNÍKŮ
- SO 03 ZACHYTNÝ SYSTÉM
- SO 04 SPODNÍ VÝPUSTI
- SO 05 NOUZOVÝ PŘELIV
- SO 06 PŘÍPOJKA NN
- SO 07 ÚPRAVA ŠPATNÉHO POTOKA
- SO 08 PŘELOŽKA VEDENÍ O2
- SO 09 STYPANÁ HRÁZ
- SO 10 SDRUŽENÝ OBJEKT
- SO 11 PŘELOŽKA SILNICE
- SO 12 REVITALIZACE ZATOPY
- SO 13 OBSLUŽNÉ KOMUNIKACE
- SO 14 ODPADNÍ KORYTO A PODHRAŽÍ

POZN.: Každá voda nakonec stече dolů...

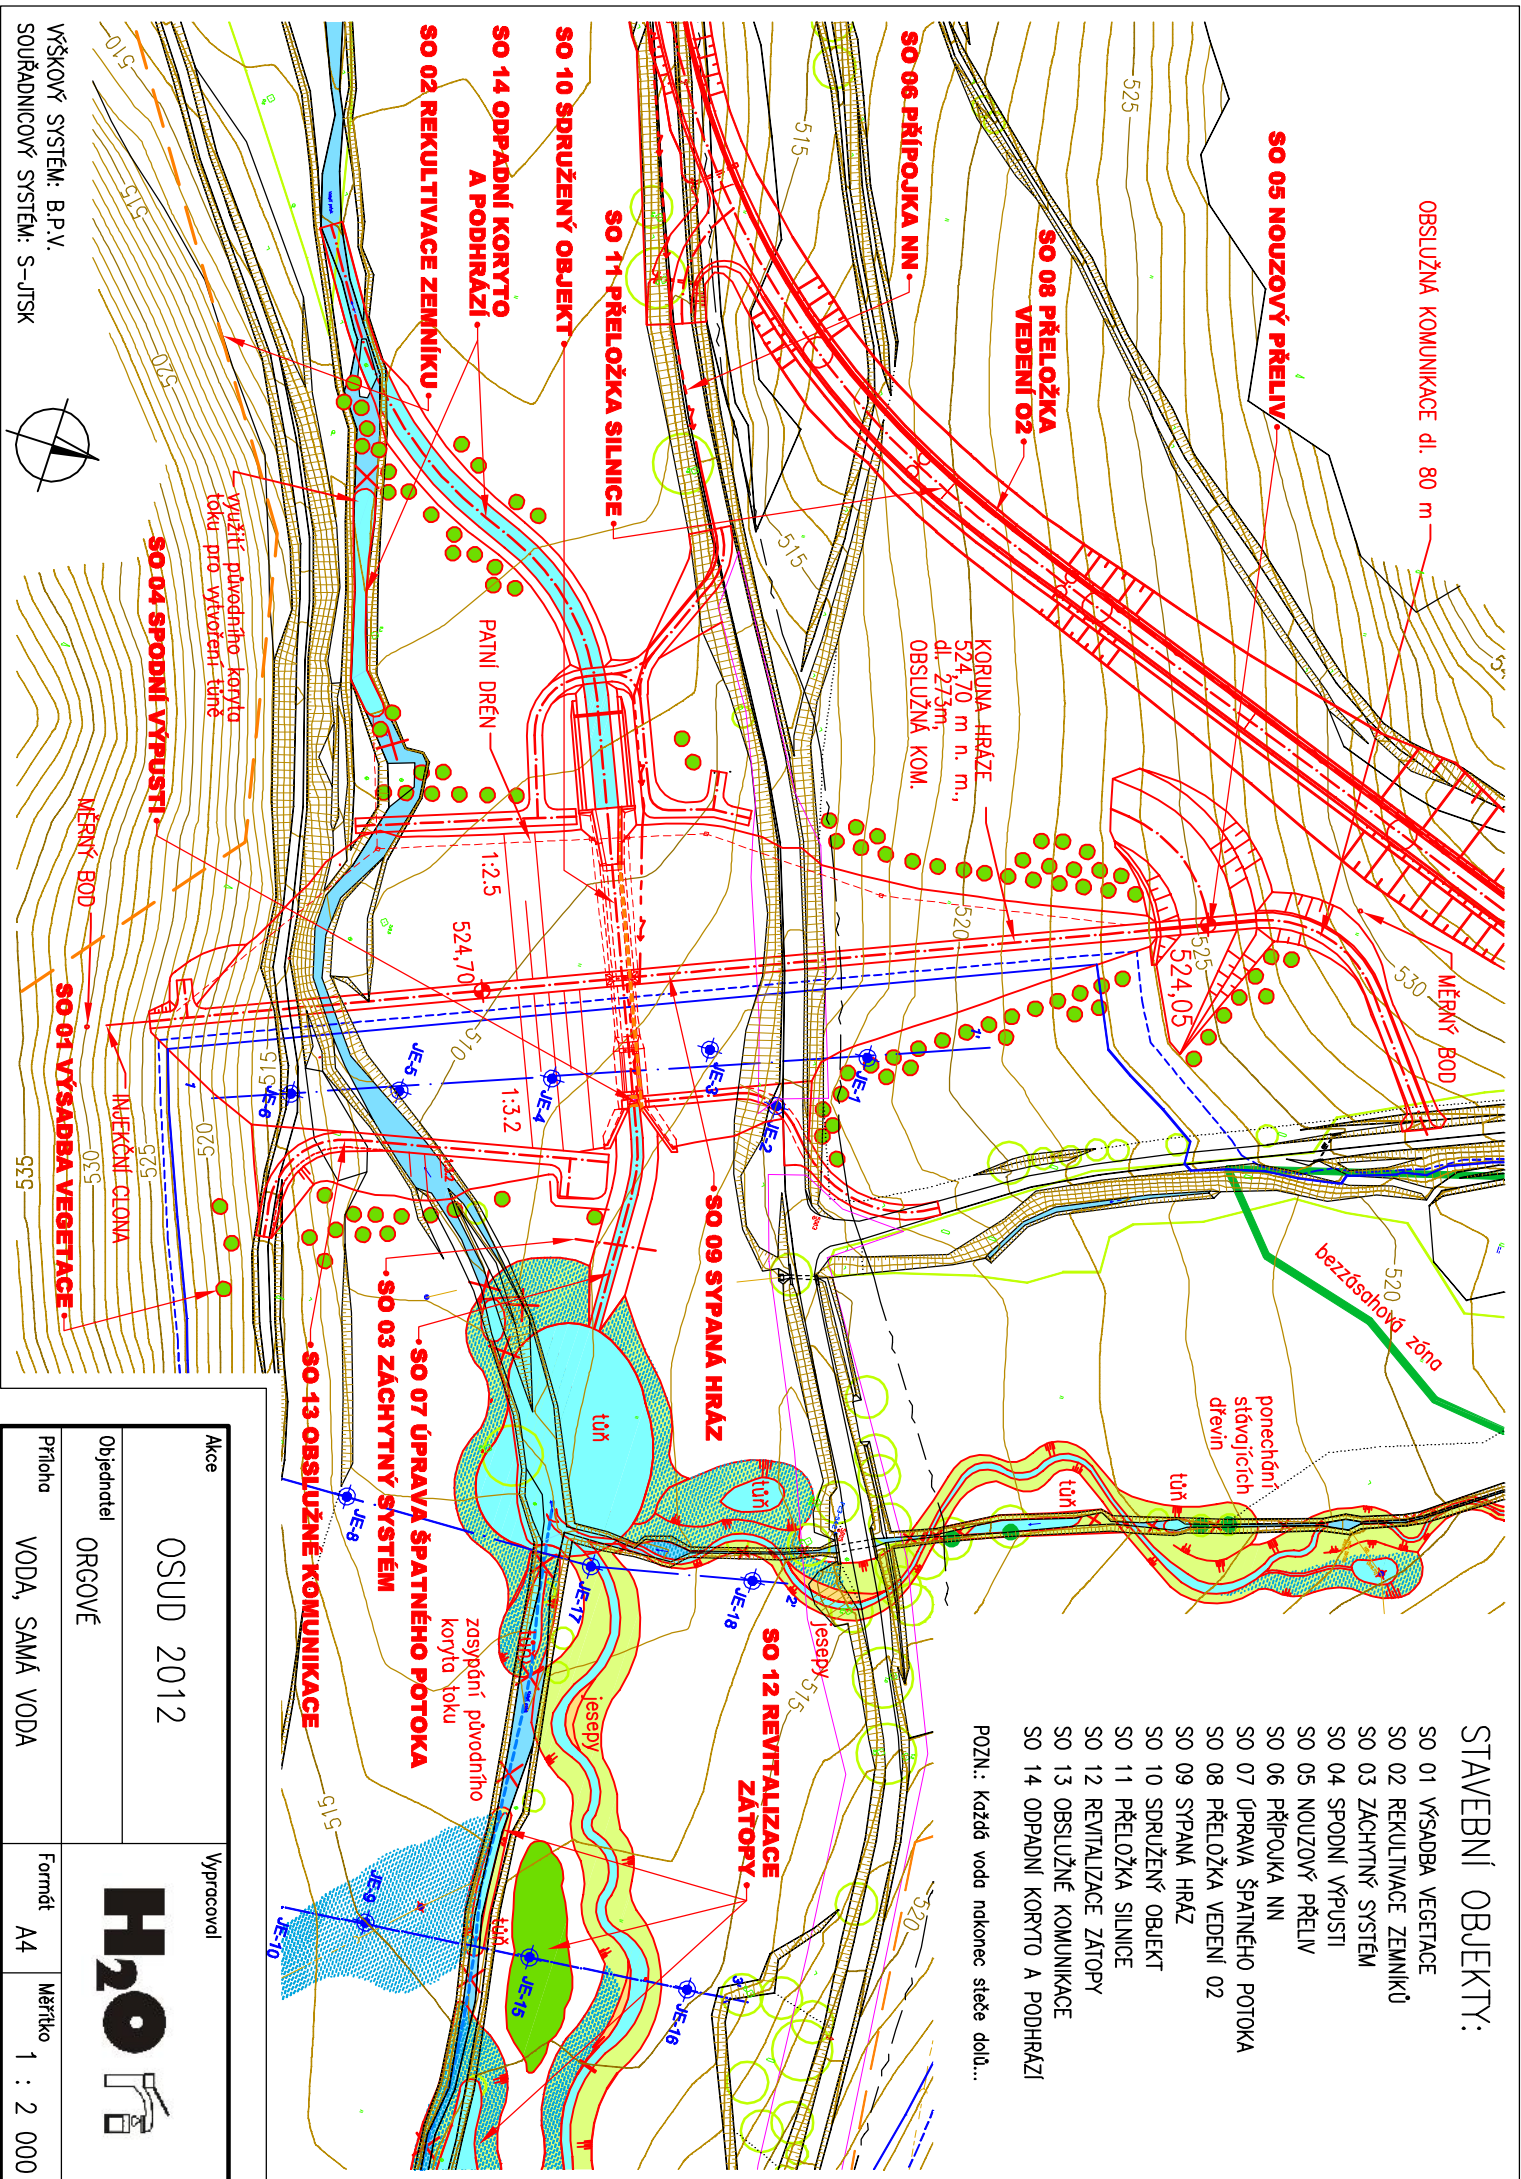

VÝŠKOVÝ SYSTÉM: B.P.V.  
SOUŘADNICOVÝ SYSTÉM: S-JTSK



Alce		Výpracoval	
OSUD 2012		<b>H<sub>2</sub>O</b> 	
Objednatel		Formát	
ORGCOVÉ		A4	
Příloha		Měřítko	
VODA, SAMÁ VODA		1 : 2 000	